

BESKRIVNING:

Registerbeteckning Knallen 1:6	Tätort, kommunal Borås	Fastighetsbildning 1981-08-21	Areal 2455m ²
-----------------------------------	---------------------------	----------------------------------	-----------------------------



Övriga anmärkningar
Adress Borås Skogsglädjan

+ X 6397720
+ Y 123040

SITUATIONSPLAN VID NYBYGGNAD AV KOMPLEMENTBYGGNAD

Observera måttsättningen
till tomtgräns och markering
av byggnaden.

Här finns plats att
lämna information om
vem som har ritat
situationsplanen.

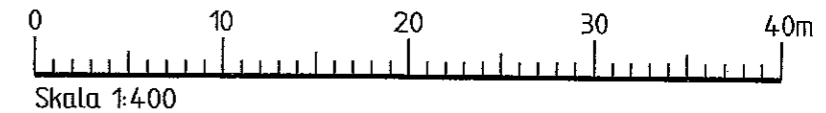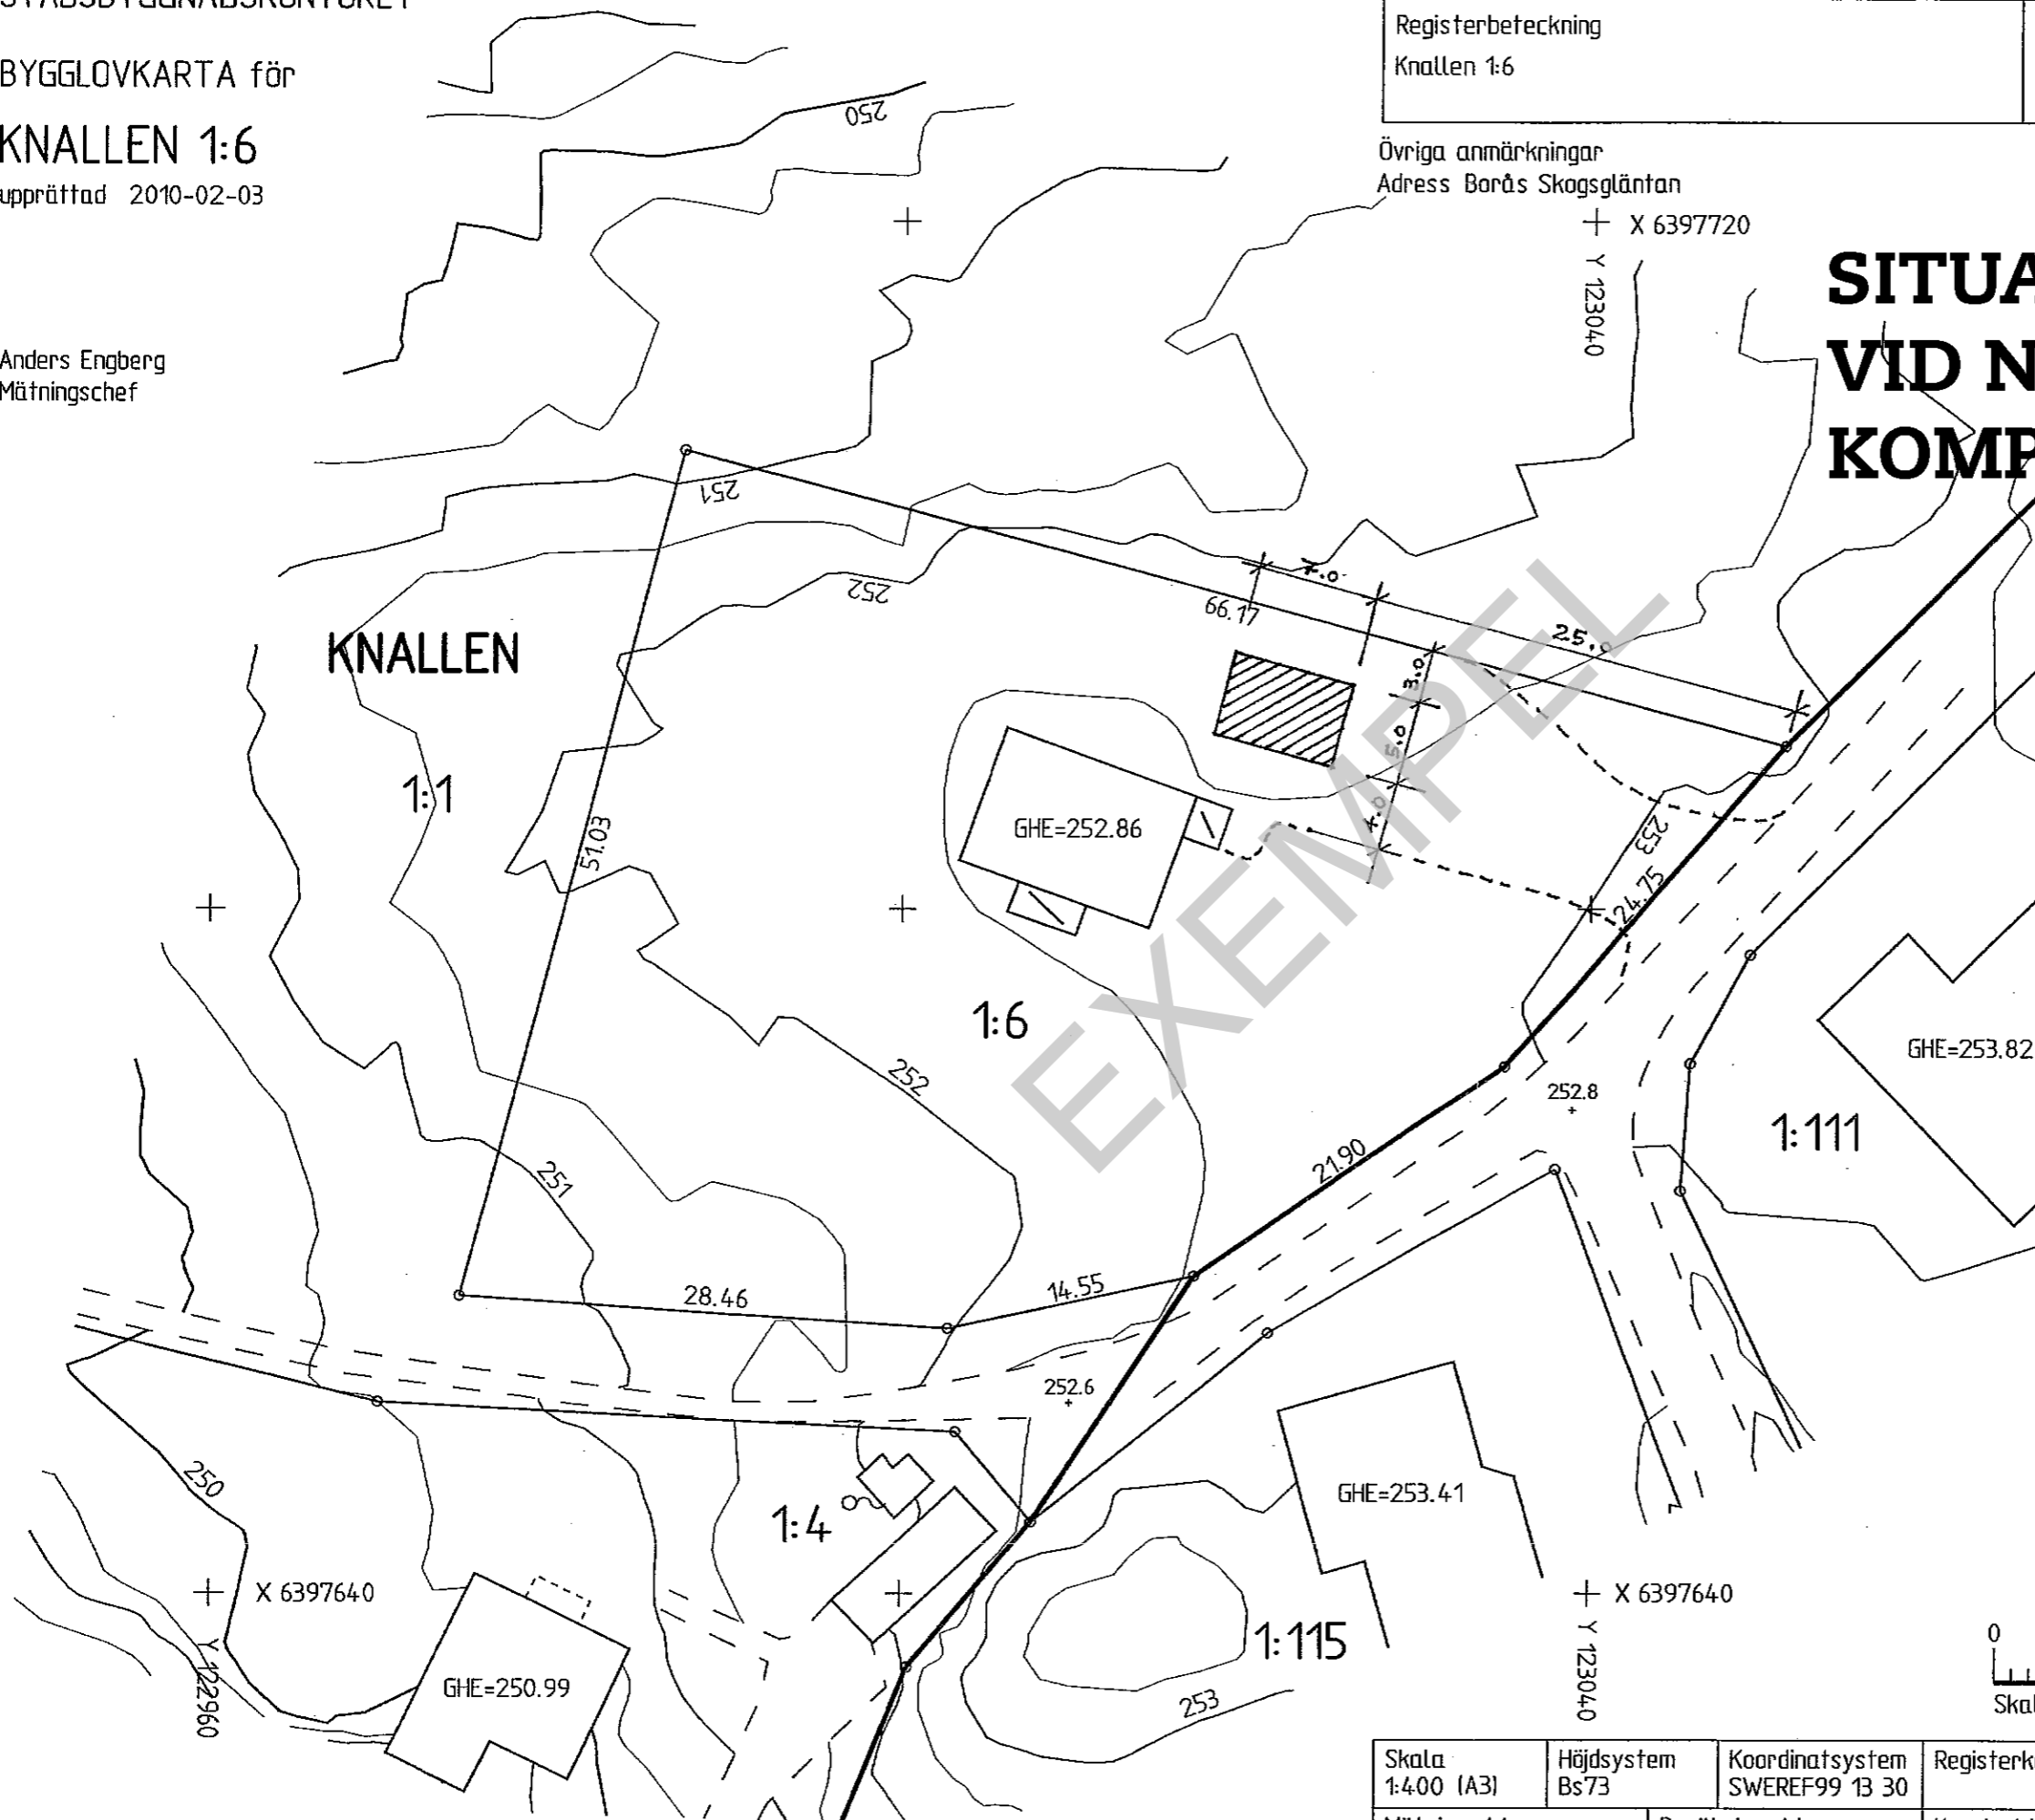

Skala 1:400 (A3)	Höjdsystem Bs73	Koordinatsystem SWEREF99 13 30	Registerkarta lägesangivning	Framställd genom CAD
Mätning AA	Beräkning AA	Konstruktion AA	Fältfil FA00000	